

Условные обозначения




проезжая часть




пешеходная дорожка


						02-10/07-20		
						Ремонт дворовых территорий, устройство автомобильных парковок, устройство пешеходных дорожек д. № 5 - № 7 ул. Депутатская с. Варегово Вареговского сельского поселения Большесельского муниципального района Ярославской области.		
Изм.	Кол. уч.	Лист	№ док.	Подп.	Дата	Стадия	Лист	Листов
						Р	2	
Директор	Смирнова			<i>С.С.</i>		Расчёт объёмов работ		
ГИП	Афонина			<i>Афонина</i>		Проезжая часть. М 1:500		
						ООО "Инвестпроект"		

Формат А3

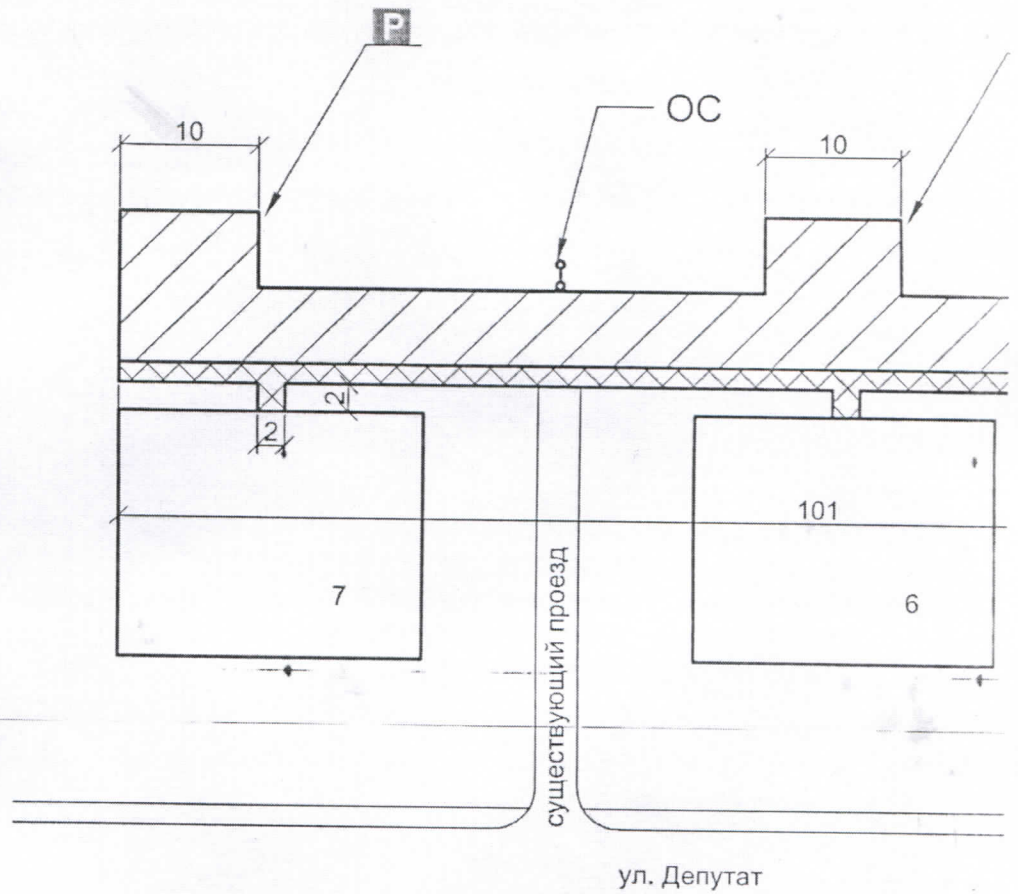

Поперечный профиль дорожной одежды

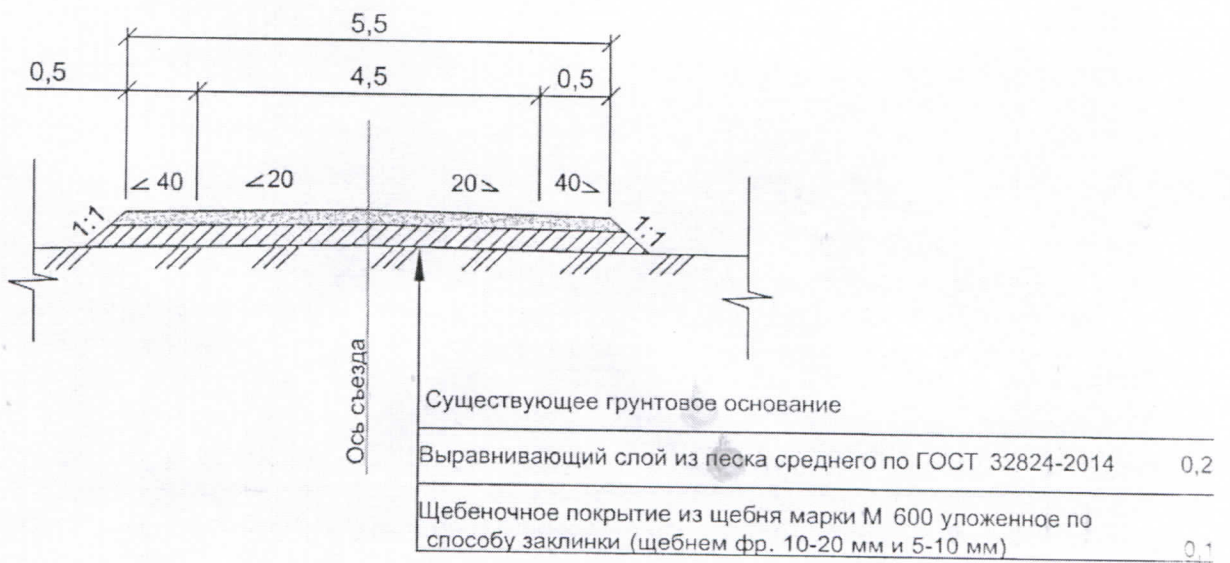

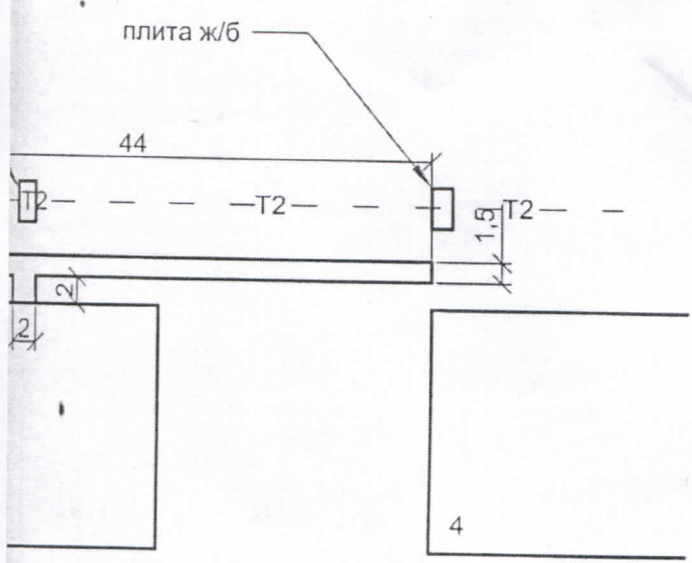


Условные обозначения
 — —Т2— — Теплотрасса


шириной 4,5 м

						01-10/07-20		
						Ремонт проезда к дворовой территории, устройство автомобильной парковки, устройство пешеходной дорожки д. №5 ул. Школьная с. Варегово Вареговского сельского поселения Большесельского муниципального района Ярославской области.		
Изм.	Кол. уч.	Лист	№ док.	Подп.	Дата	Стадия	Лист	Листов
						Р	2	
Директор ГИП						Расчет объемов работ		
Смирнова Афоница						Проезжая часть. М 1:500		
						ООО "Инвестпроект"		

Формат А3

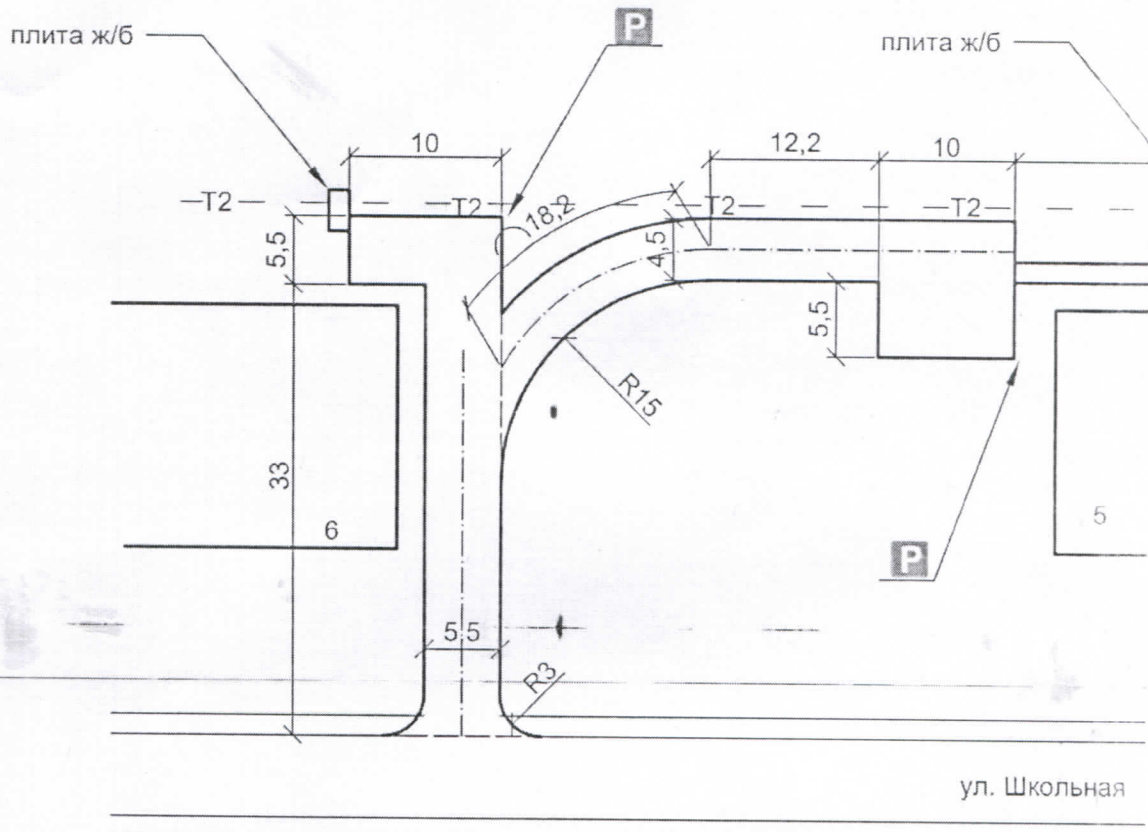


Поперечный профиль дорожной одежды

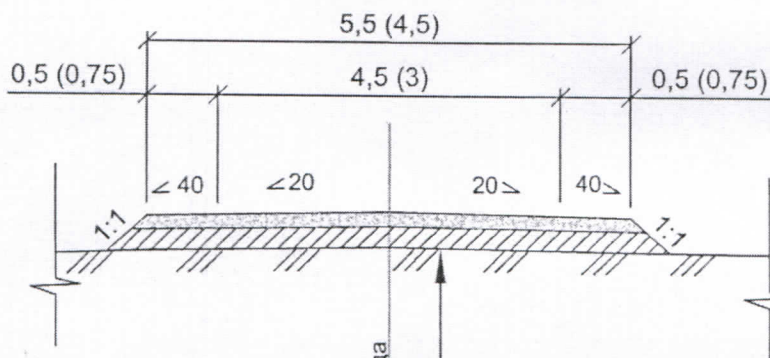



Примечание
Размеры в скобках для дорс


Существующее грунтовое основание	
Выравнивающий слой из песка среднего по ГОСТ 32824-2014	0,2
Щебеночное покрытие из щебня марки М 600 уложенное по способу заклинки (щебнем фр. 10-20 мм и 5-10 мм)	0,1

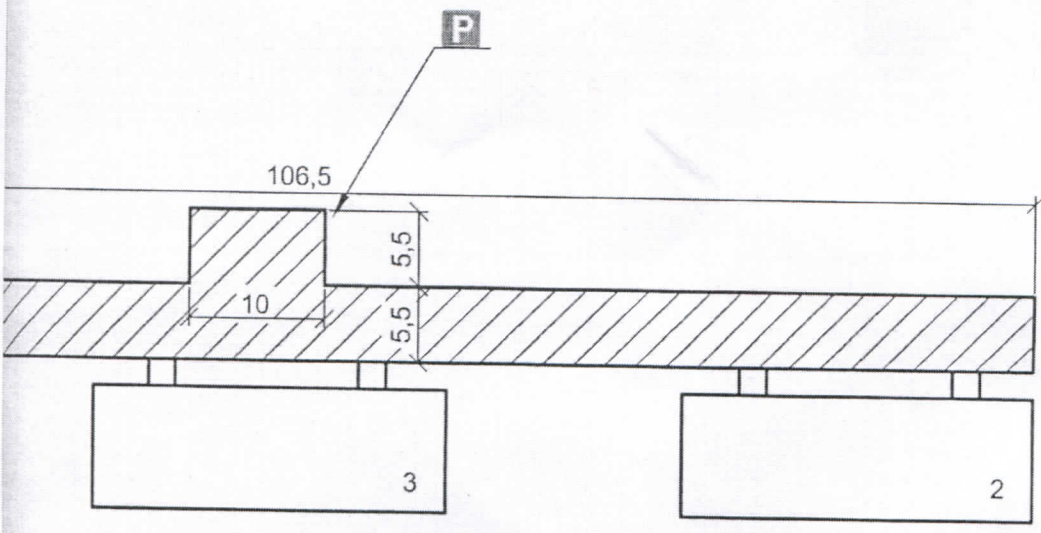


Условные обозначения

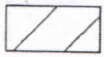-  проезжая часть
-  проход в подъезд

						03-10/07-20			
						Ремонт проездов к дворовым территориям, устройство автомобильных парковок, устройство пешеходных дорожек д. № 2 - № 4 ул. Рабочая с. Шельшедом Вареговского сельского поселения Большесельского муниципального района Ярославской области.			
Изм.	Кол. уч.	Лист	№ док.	Подп.	Дата				
						Расчёт объёмов работ.	Стадия	Лист	Листов
							Р	2	
Директор ГИП	Смирнова Афоница	<i>Смирнова</i>				Проезжая часть. М 1:500	ООО "Инвестпроект"		

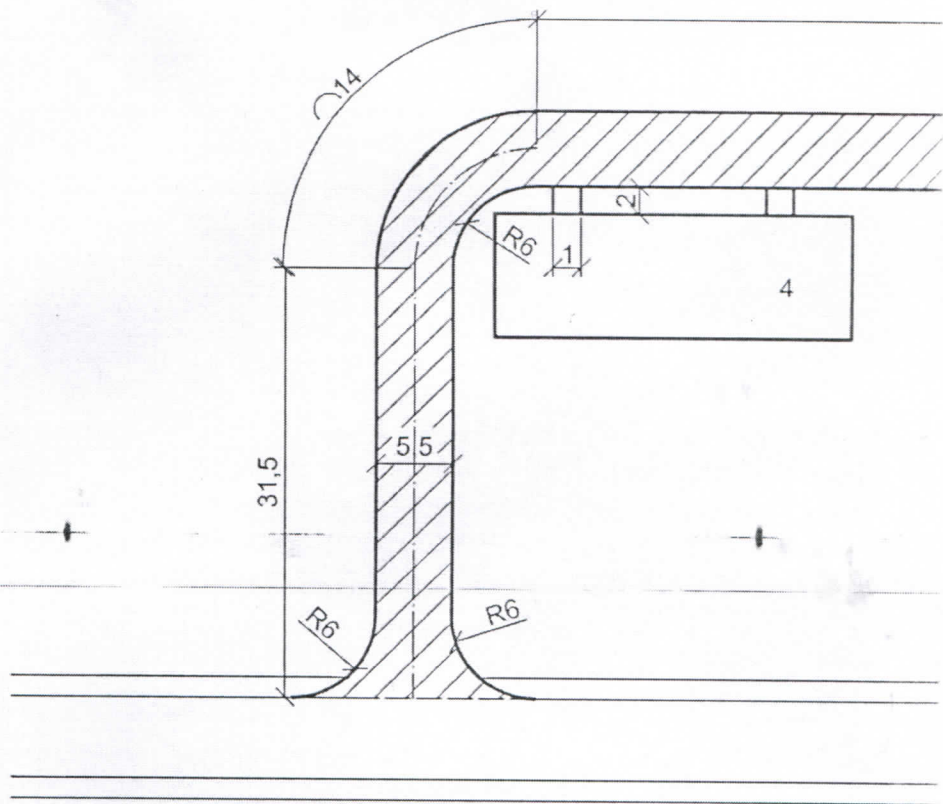

Поперечный профиль дорожной одежды

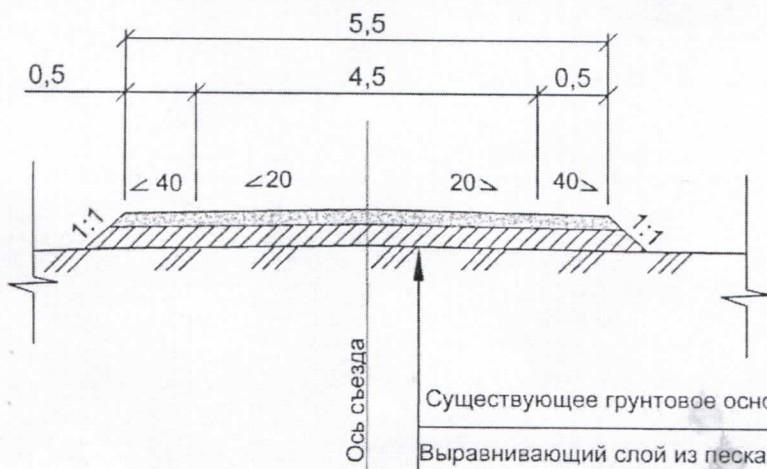

Существующее грунтовое основание	
Выравнивающий слой из песка среднего по ГОСТ 32824-2014	0,2
Щебеночное покрытие из щебня марки М 600 уложенное по способу заклинки (щебнем фр. 10-20 мм и 5-10 мм)	0,15